



Plaretes nas platibandas

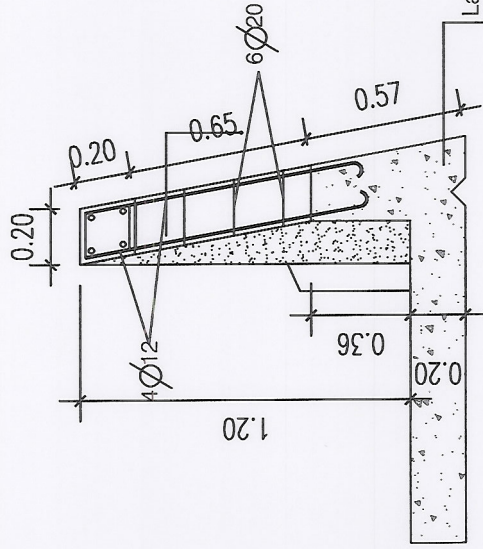

Pilarete de suporte da platibanda por executar

Viga de Corcamento
1104 x 0.20 x 0.20m = 44.16m³

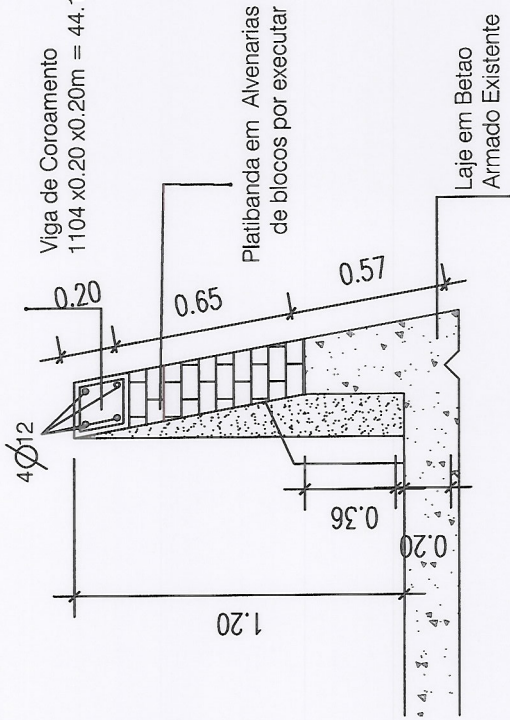

Platibanda em Alvenarias de blocos por executar

Laje em Betão Armado Existente

Laje em Betão Armado Existente

PLOTTER SPACE LDA



ENDEREÇO: Achada Santo António
Rua Principal, ao lado da Praça d'ruas
E-mail: plotter.space@gmail.com
topocriador@gmail.com

Telefone: 262 22 08
Móvel: 912 56 12 / 956 49 55

ARQUITETURA

PNUD
Fev. / 2017

PLANTA DE PORMENORES


NÚMERO DE PEÇA: **01**

ESC: 1/25

Ass.


PORMENOR DE PLATIBANDA


PORMENOR DE PLATIBANDA

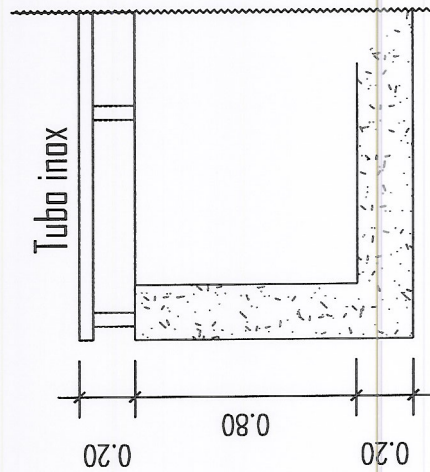


Tubo inox

Tubo inox

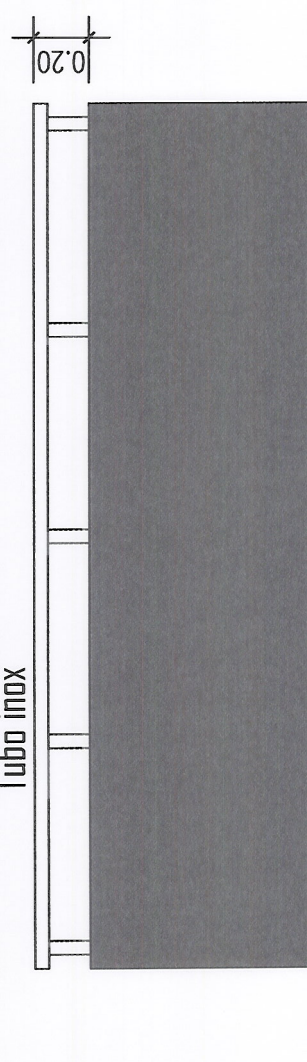

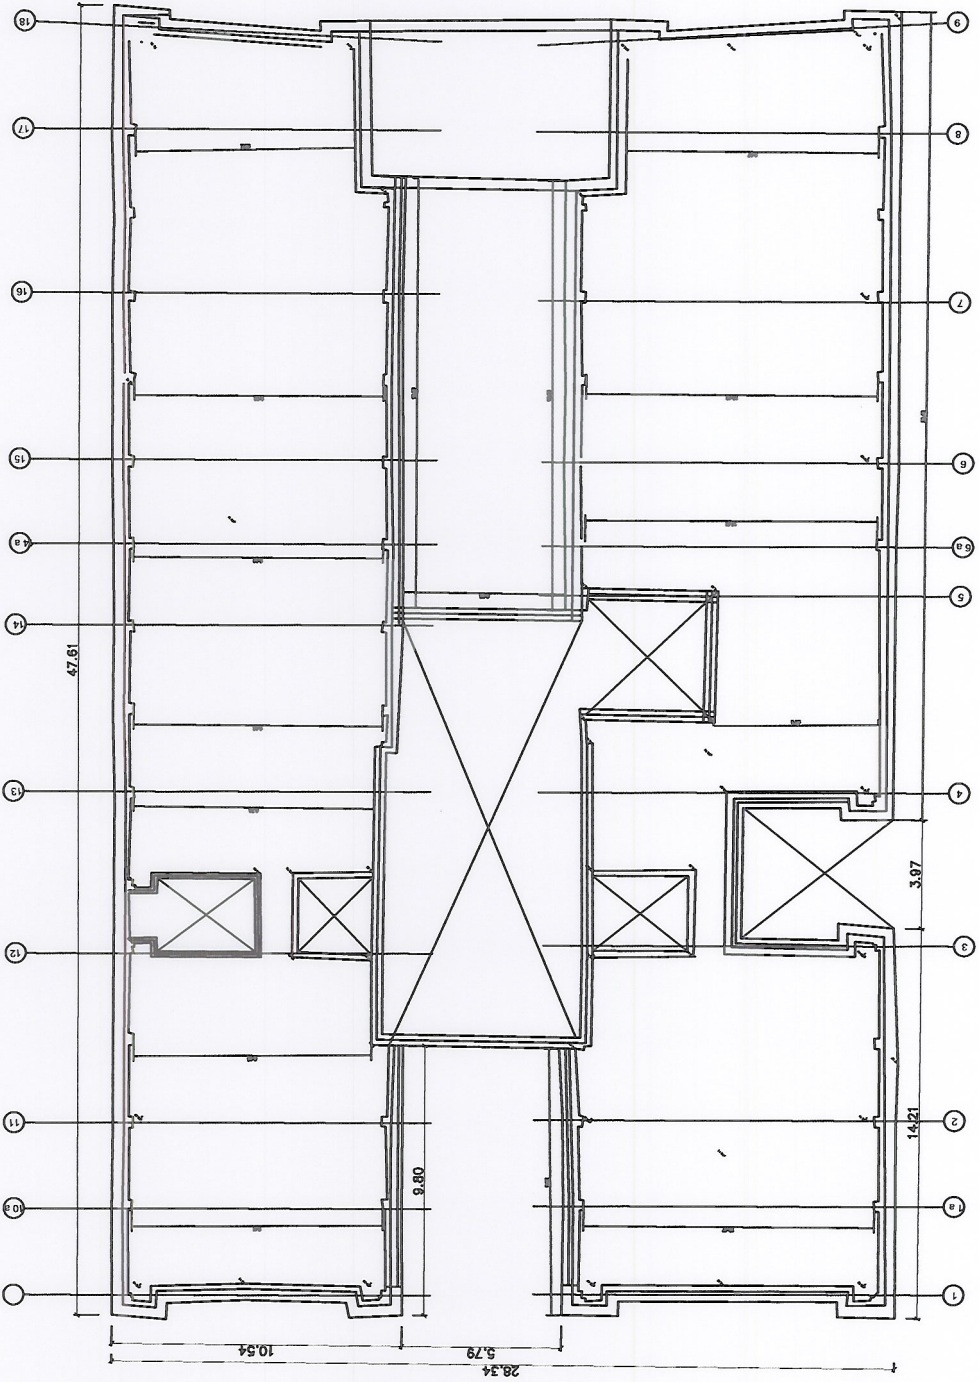

PLOTTER SPACE LDA

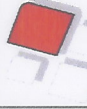

ENDEREÇO: Achaeta Santo António
Rua Pichai, ao lado da Praça de nós
E-mail: plotterspace@gmail.com
topoequador@gmail.com
Telefone: 262 22 08
Móvel: 912 56 12 / 966 49 55

ARQUITETURA


PNUD
Fev. / 2017

PLANTA DE COBERTURA


NÚMERO DE PEÇA: **02**

ESC: 1/250

Ass.

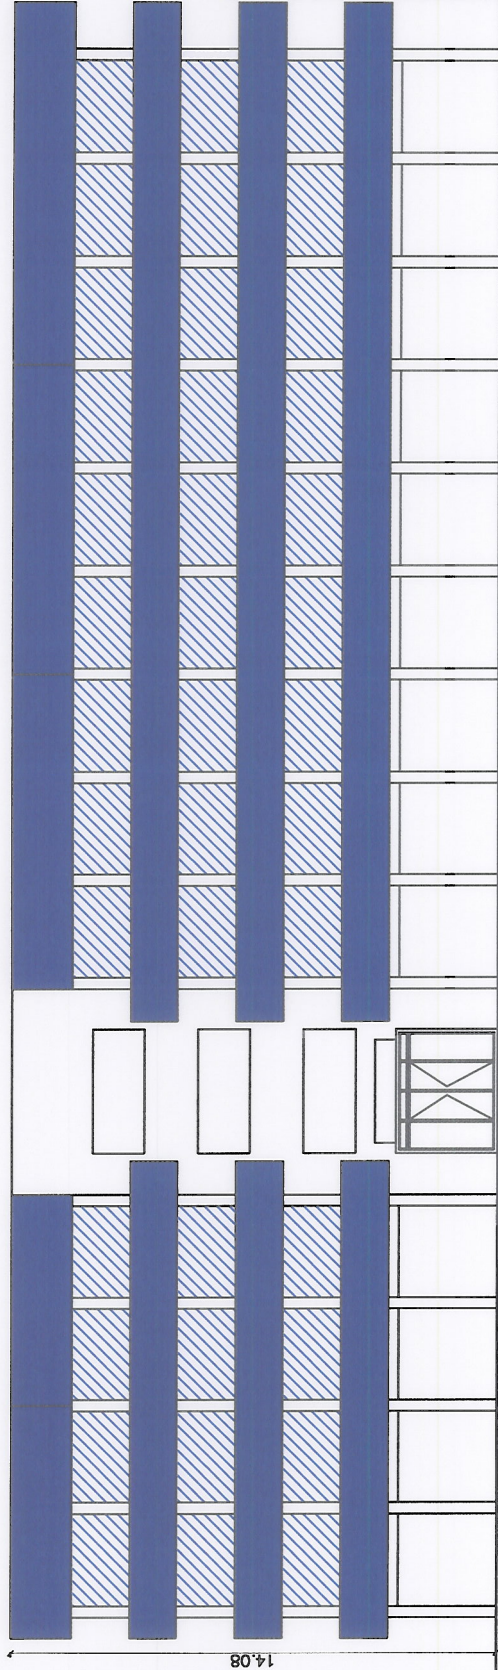

14.08

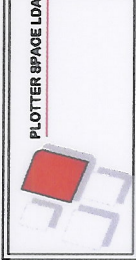

PLOTTER SPACE LDA

ENDEREÇO: Achada Santo António
 Rua Principal, ao lado da Praça de nós
 E-mail: plotterspace@gmail.com
topoequador@gmail.com
 Telefone: 262 22 08
 Móvel: 912 56 12 / 956 49 55

ARQUITETURA

PNUD
 Fev. / 2017

PLANTA DO ALÇADO DRONTAL

NÚMERO DE PEÇA: **03**

ESC: 1/200
 Ass.

ALÇADO FRONTAL